


СХЕМА РАСПОЛОЖЕНИЯ ГРАНИЦ ПУБЛИЧНОГО СЕРВИТУТА

Приложение №1 к распоряжению Департамента градостроительного развития Томской области от " " 20 г. №

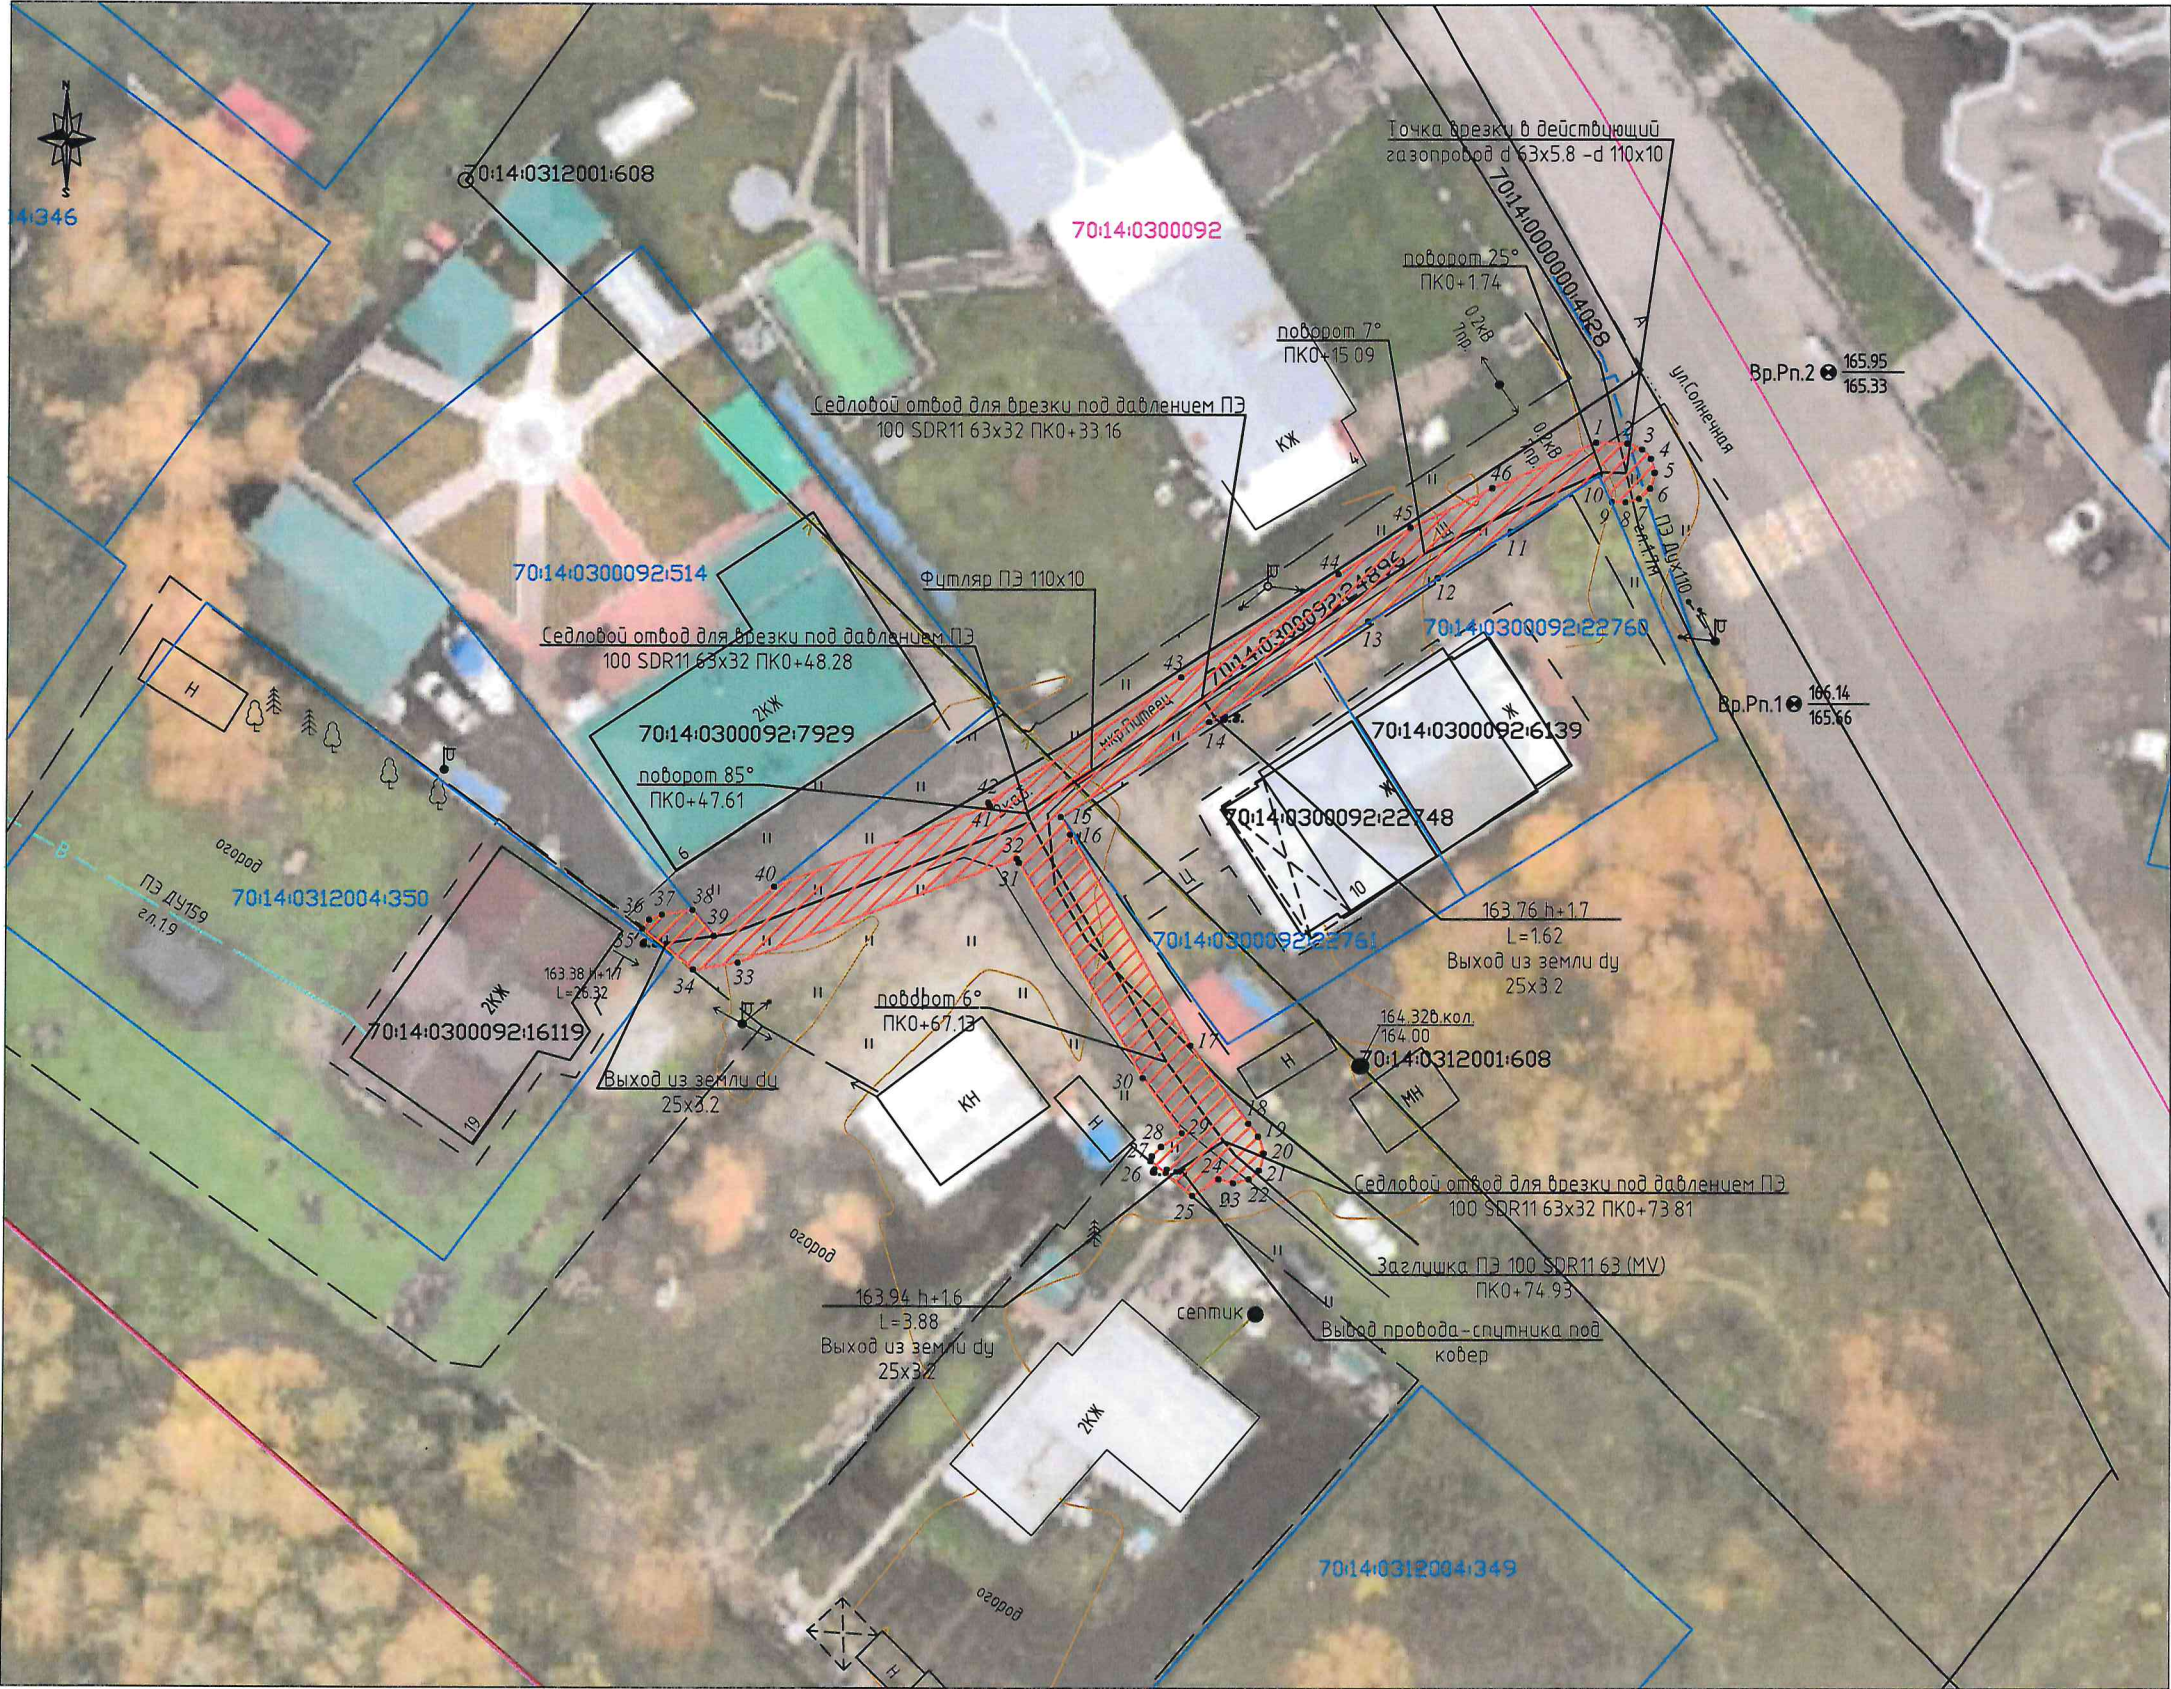

- Условные обозначения:
- 1 — характеристическая точка проектной границы публичного сервитута
 - проектная граница публичного сервитута
 - ось газопровода
 - 70:14:0300092:24896 — кадастровый номер газопровода
 - граница земельного участка
 - 70:14:0300092:514 — кадастровый номер земельного участка
 - 70:14:0300092 — номер кадастрового квартала
 - граница кадастрового квартала

Масштаб 1:500

Площадь публичного сервитута: 392 м2		
Система координат МСК-70, зона 4		
Средняя квадратическая погрешность: 0,10 м		
Метод определения координат характерных точек: картометрический метод		
Обозначение характерных точек границы	Координаты, м	
	X	Y
1	344406,27	4328667,74
2	344406,21	4328669,93
3	344405,81	4328671,03
4	344405,17	4328671,62
5	344404,24	4328671,86
6	344403,14	4328671,57
7	344402,44	4328670,82
8	344402,21	4328669,81
9	344402,24	4328668,85
10	344404,07	4328667,97
11	344400,21	4328661,86
12	344397,08	4328656,89
13	344394,09	4328652,15
14	344387,24	4328641,33
15	344380,76	4328631,06
16	344379,58	4328631,70
17	344365,19	4328640,09
18	344359,90	4328644,00
19	344359,02	4328644,65
20	344357,87	4328645,03
21	344356,71	4328644,71
22	344356,11	4328644,04
23	344355,83	4328643,00
24	344356,10	4328642,02
25	344354,97	4328640,25
26	344357,34	4328637,32
27	344357,66	4328637,42
28	344358,31	4328638,04
29	344359,24	4328639,51
30	344362,99	4328636,75
31	344377,66	4328628,20
32	344377,93	4328628,06
33	344370,79	4328609,03
34	344370,34	4328605,98
35	344373,11	4328602,49
36	344373,72	4328602,97
37	344374,07	4328603,84
38	344374,38	4328605,93
39	344372,59	4328607,39
40	344375,99	4328611,50
41	344381,51	4328626,21
42	344381,72	4328626,10
43	344390,28	4328639,37
44	344397,32	4328650,06
45	344400,47	4328655,02
46	344403,18	4328660,63
1	344406,27	4328667,74

ДЕПАРТАМЕНТ ГРАДОСТРОИТЕЛЬНОГО РАЗВИТИЯ ТОМСКОЙ ОБЛАСТИ

Местоположение: Российская Федерация, Томская область, муниципальный район Томский, сельское поселение Зональненское, поселок Зональная Станция, микрорайон Путеевский
Кадастровый инженер ООО "Газпром газораспределение Сибирь" С.А. Емельянова