


Схема расположения границ публичного сервитута

Приложение к Распоряжению
Департамента градостроительного
развития Томской области
№ _____ от "___" _____ 20__ г.

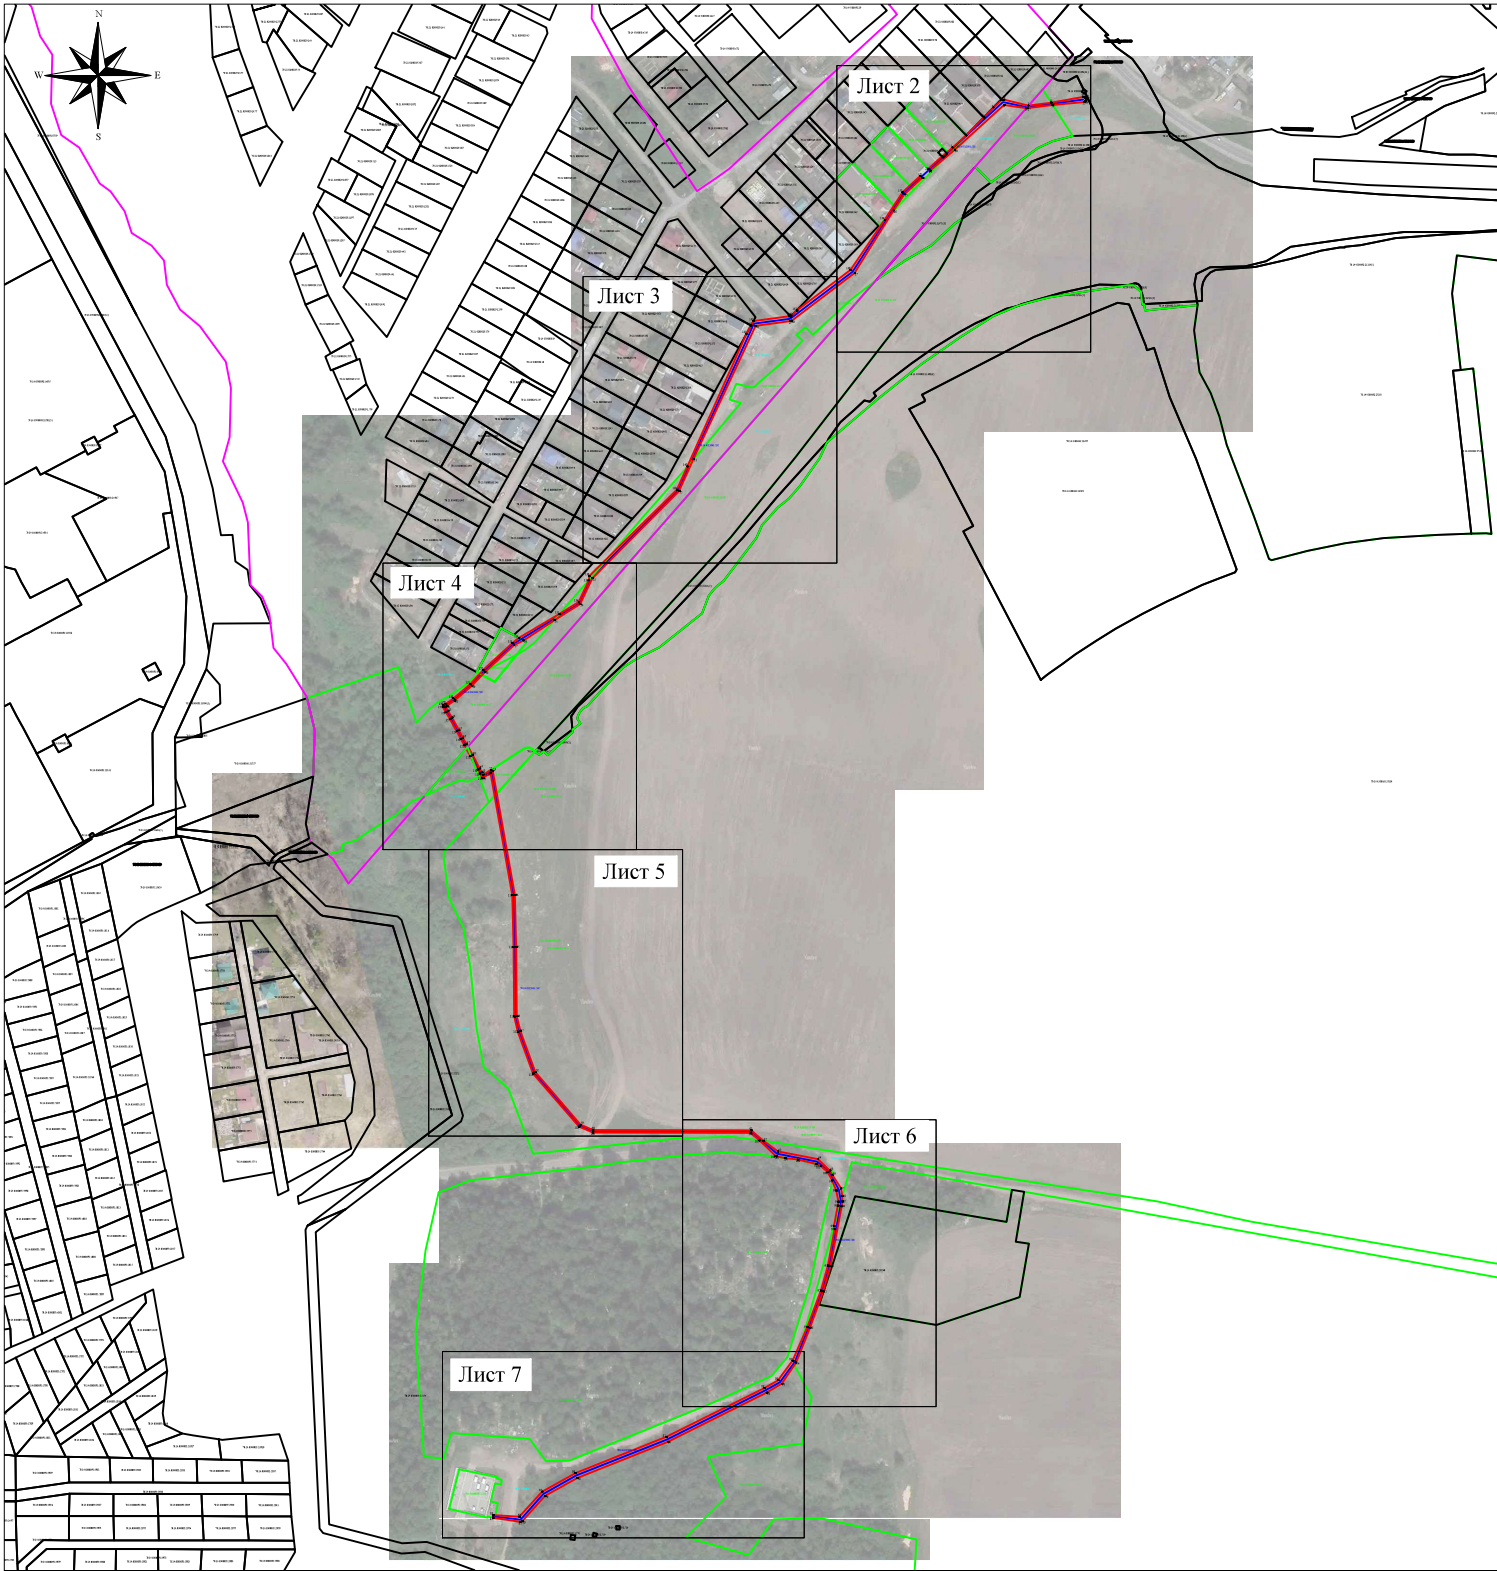

Масштаб 1:6000


Условные обозначения:

- характеристическая точка границы публичного сервитута
- граница публичного сервитута
- 70:14:0300092 кадастровый квартал
- граница МО "Город Томск"

- 70:14:0312001:538 ось подземного газопровода
- 70:14:0300092:2854 кадастровый номер з/у, зарегистрированный в ЕГРН
- 70:14:0300092:24870 кадастровый номер з/у, попадающих в границу публичного сервитута
- 70:21:0200029:1183 кадастровый номер ОКС, зарегистрированный в ЕГРН

Каталог координат: Система координат МСК-70, зона 4
Площадь публичного сервитута 4686 м2
см. на листе 8 >>

Департамент градостроительного развития Томской области		
Местоположение: Российская Федерация, Томская область, муниципальный район Томский, сельское поселение Зональненское, поселок Зональная Станция		
Исполнитель	дата, подпись	Ф.И.О.
Кадастровый инженер		А.В. Луков

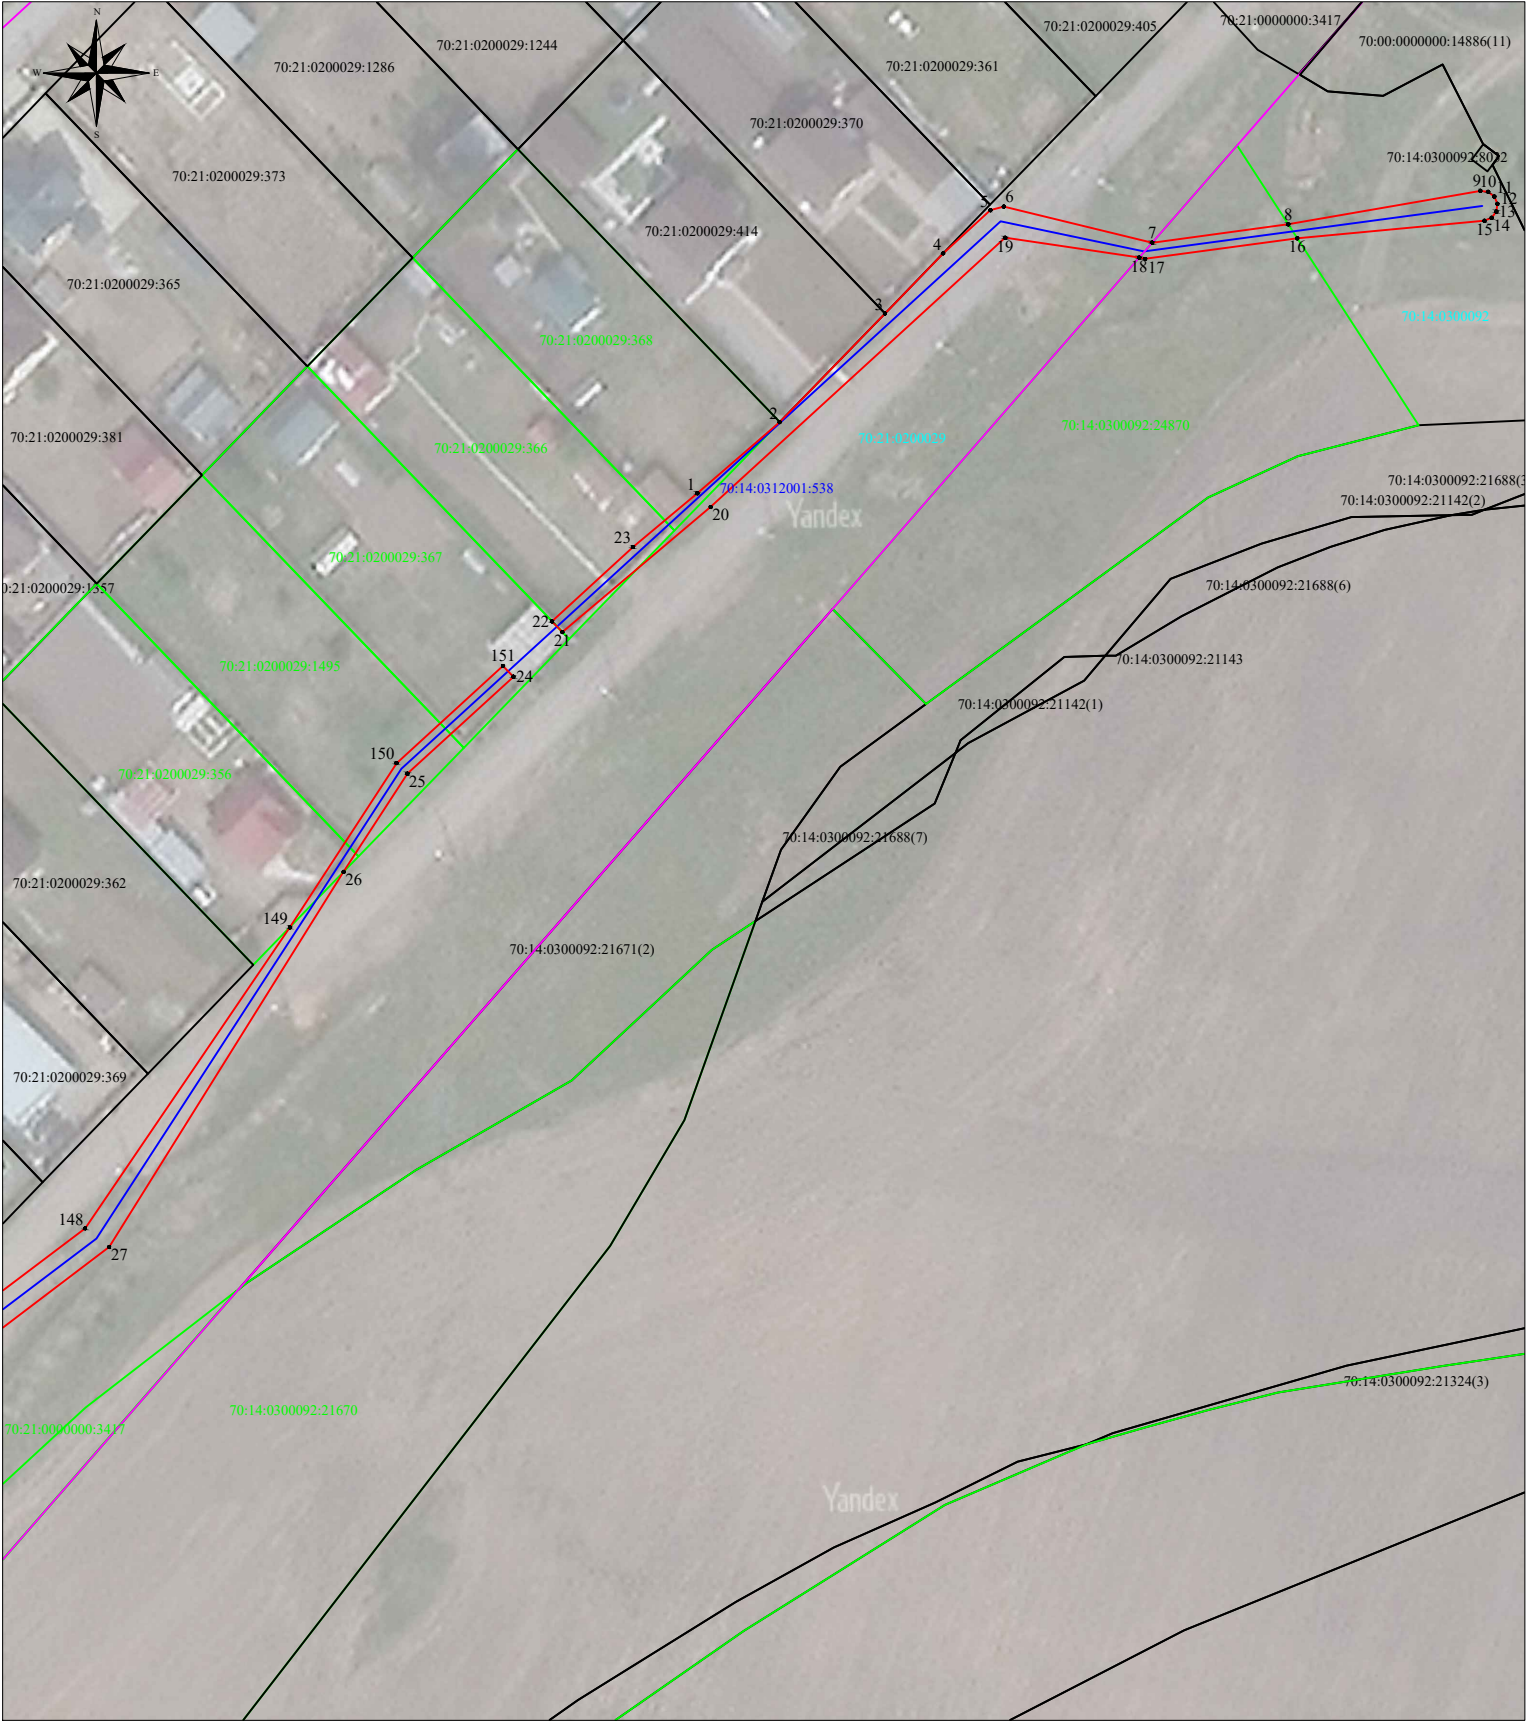

Масштаб 1:1000

Условные обозначения указаны на Листе 1


План границ объекта

Лист 3



Масштаб 1:1000

Условные обозначения указаны на Листе 1

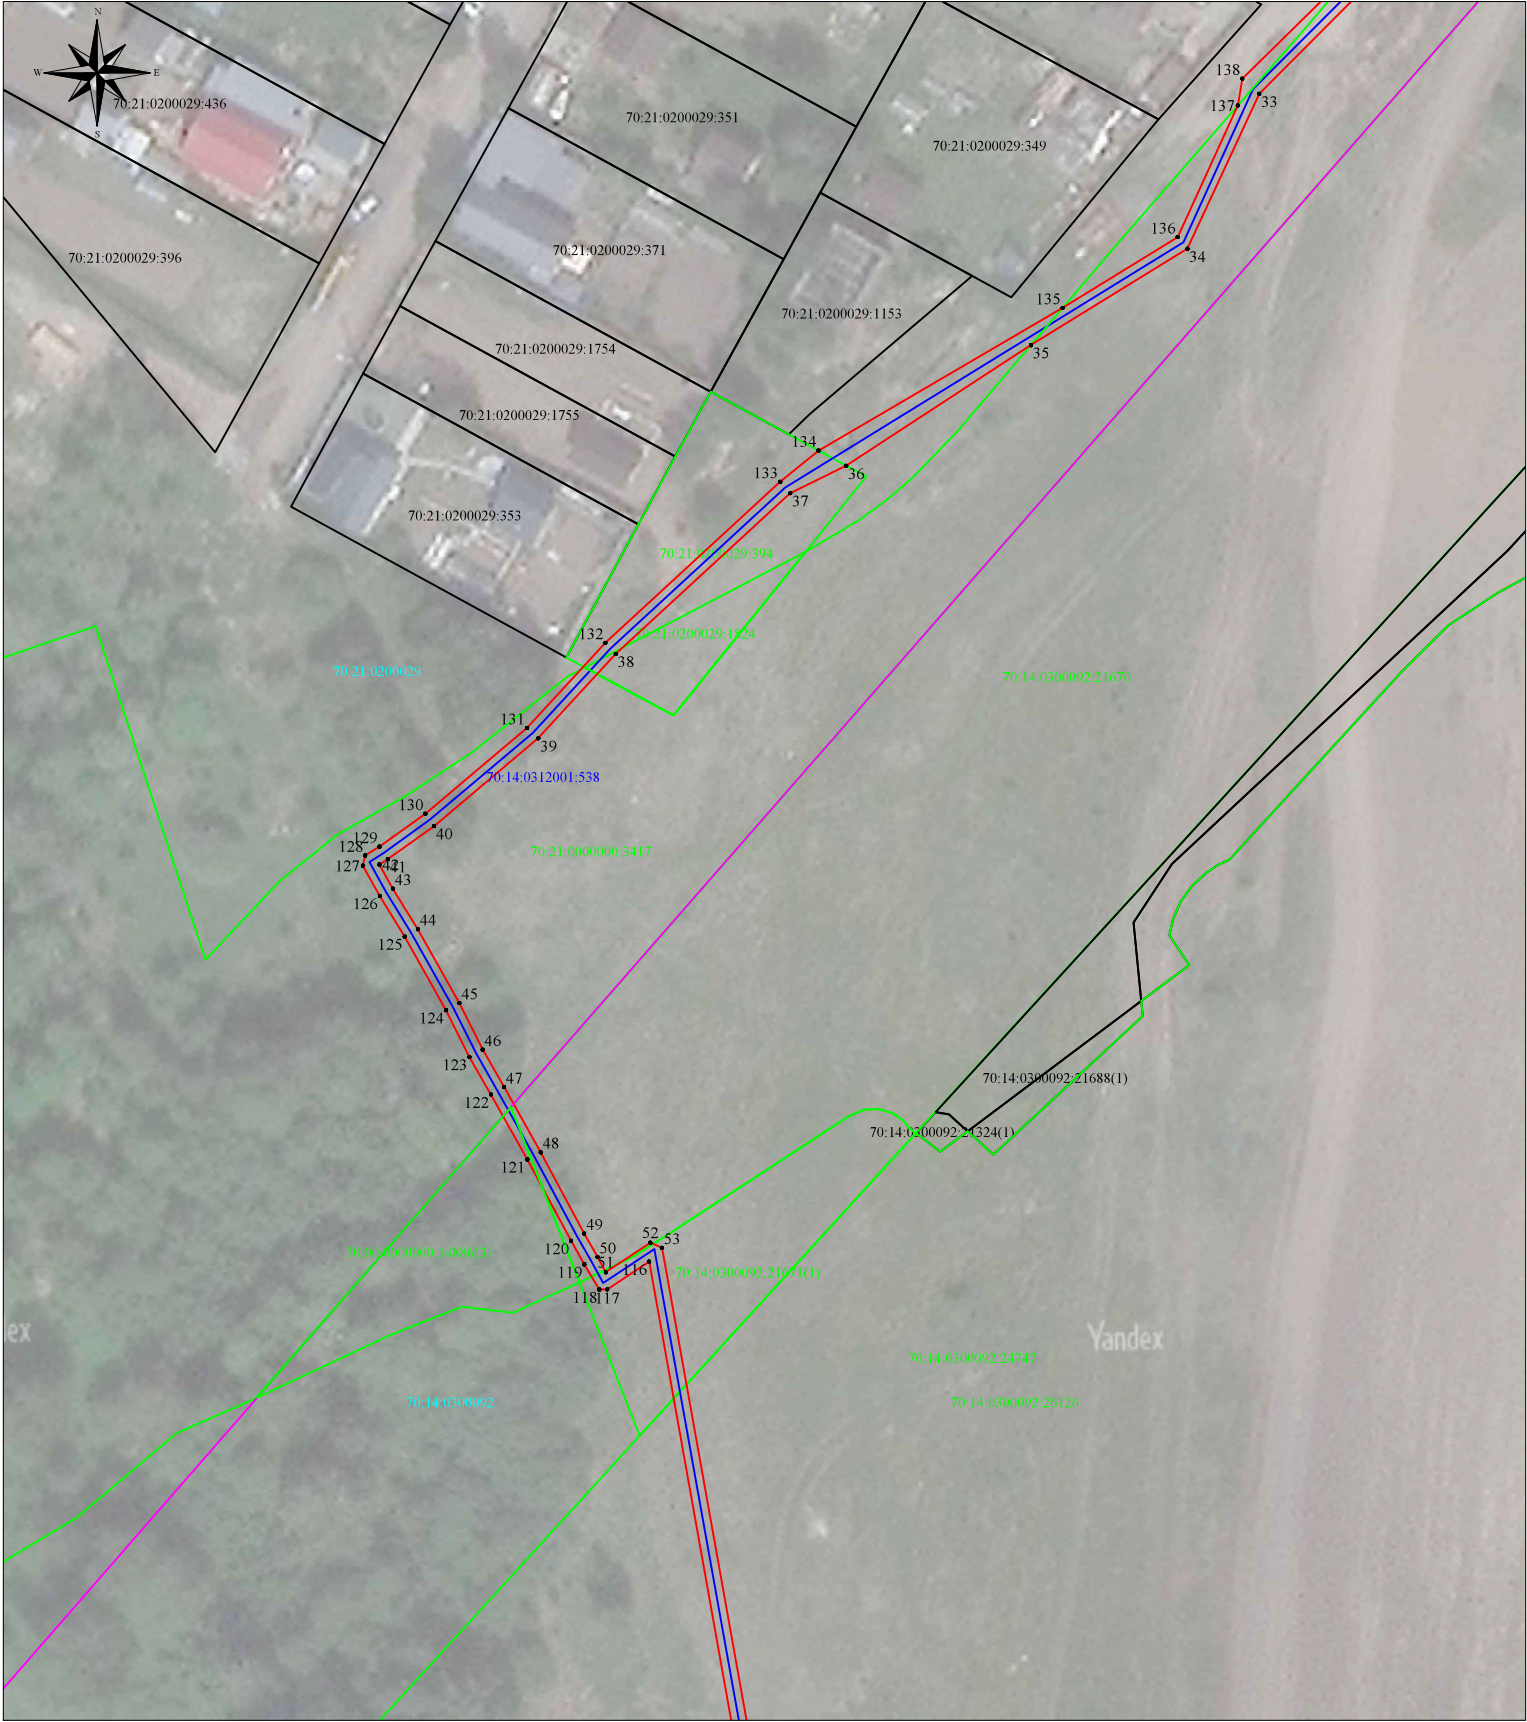

Масштаб 1:1000

Условные обозначения указаны на Листе 1



Масштаб 1:1000

Условные обозначения указаны на Листе 1



Масштаб 1:1000

Условные обозначения указаны на Листе 1

План границ объекта

Лист 7



Масштаб 1:1000

Условные обозначения указаны на Листе 1

Обозначение характерных точек границы	Координаты, м		74	344894,71	4330790,8
	Х	У	75	344877,82	4330779,47
1	2	3	76	344870,76	4330767,5
1	345858,87	4330914,99	77	344831,71	4330689,11
2	345868,28	4330925,89	78	344803,13	4330617,26
3	345882,64	4330939,81	79	344788,8	4330591,6
4	345890,6	4330947,52	80	344768,75	4330573,61
5	345896,3	4330953,76	81	344768,1	4330571,9
6	345896,78	4330955,52	82	344771,56	4330550,38
7	345892,01	4330975,16	83	344773,52	4330550,59
8	345894,43	4330993,14	84	344772,2	4330571,32
9	345898,86	4331018,55	85	344792,14	4330589,36
10	345898,73	4331019,58	86	344806,79	4330615,63
11	345898,1	4331020,4	87	344835,41	4330687,58
12	345897,15	4331020,8	88	344874,32	4330765,68
13	345896,12	4331020,67	89	344880,54	4330776,52
14	345895,3	4331020,04	90	344896,11	4330788,1
15	345894,9	4331019,09	91	344922,93	4330799,93
16	345892,58	4330994,34	92	344951,58	4330810,44
17	345889,87	4330974,21	93	344971,45	4330816,07
18	345890,03	4330973,44	94	345000,4	4330821,5
19	345892,65	4330955,71	95	345002,97	4330820,96
20	345857,06	4330916,76	96	345019,08	4330823,98
21	345840,51	4330897,15	97	345022,17	4330824,44
22	345841,93	4330895,78	98	345031,11	4330822,71
23	345851,75	4330906,49	99	345039,22	4330819,43
1	345858,87	4330914,99	100	345045,8	4330815,84
			101	345050,4	4330810,35
24	345834,61	4330890,69	102	345052,11	4330806,73
25	345821,79	4330876,66	103	345055,58	4330792,1
26	345808,8	4330868,23	104	345056,83	4330782,34
27	345759,19	4330837,23	105	345058,21	4330775,27
28	345721,36	4330787,24	106	345058,65	4330774,35
29	345720,98	4330786,3	107	345070,83	4330761,77
30	345717,33	4330758,68	108	345076,86	4330754,68
31	345611,29	4330709,47	109	345077,13	4330629,53
32	345586,03	4330698	110	345081,81	4330618,49
33	345516,72	4330629,08	111	345123,85	4330582,17
34	345496,23	4330619,58	112	345157,13	4330570,05
35	345483,48	4330598,88	113	345169,24	4330567,2
36	345467,51	4330574,45	114	345224,18	4330566,63
37	345463,88	4330567,05	115	345265,34	4330565,73
38	345442,62	4330543,97	116	345362,27	4330548,39
39	345431,48	4330533,73	117	345358,61	4330542,85
40	345419,87	4330519,96	118	345358,59	4330541,81
41	345415,49	4330513,84	119	345361,91	4330539,82
42	345414,78	4330512,73	120	345365,02	4330538,06
43	345411,58	4330514,52	121	345375,79	4330532,29
44	345406,24	4330517,8	122	345384,37	4330527,47
45	345396,46	4330523,3	123	345389,33	4330524,63
46	345390,31	4330526,37	124	345395,52	4330521,54
47	345385,36	4330529,21	125	345405,26	4330516,06
48	345376,73	4330534,05	126	345410,63	4330512,76
49	345365,98	4330539,81	127	345414,64	4330510,52
50	345362,88	4330541,57	128	345415,98	4330510,86
51	345360,87	4330542,66	129	345417,15	4330512,73
52	345364,77	4330548,55	130	345421,49	4330518,8
53	345364,11	4330550,08	131	345432,84	4330532,25
54	345265,59	4330567,71	132	345444,1	4330542,61
55	345224,22	4330568,63	133	345465,39	4330565,73
56	345169,36	4330569,2	134	345469,52	4330570,78
57	345157,81	4330571,93	135	345488,4	4330603,07
58	345125,02	4330583,81	136	345497,77	4330618,28
59	345083,29	4330619,85	137	345515,19	4330626,24
60	345079,13	4330629,73	138	345518,72	4330626,83
61	345078,86	4330755,05	139	345587,03	4330696,26
62	345070,43	4330765,04	140	345605,58	4330704,68
63	345062,03	4330776,56	141	345711,13	4330751,48
64	345055,89	4330808,07	142	345717,53	4330755,01
65	345046,92	4330817,51	143	345721,14	4330757,06
66	345043,2	4330819,54	144	345724,87	4330785,25
67	345032,78	4330826,37	145	345725,41	4330785,97
68	345026,74	4330827,59	146	345724,66	4330786,69
69	345022,39	4330827,45	147	345729,47	4330791,35
70	345018,53	4330826,93	148	345761,66	4330834,06
71	344971	4330818,01	149	345801,46	4330861,11
72	344950,9	4330812,32	150	345823,18	4330875,22
73	344922,18	4330801,79	151	345836,03	4330889,29
			24	345834,61	4330890,69